

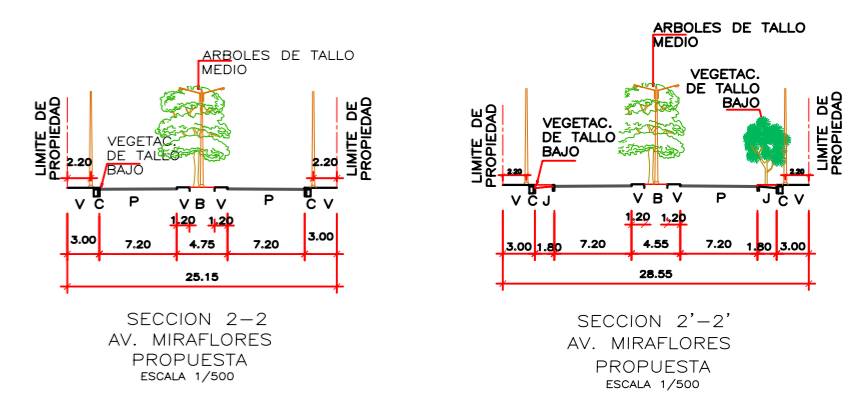
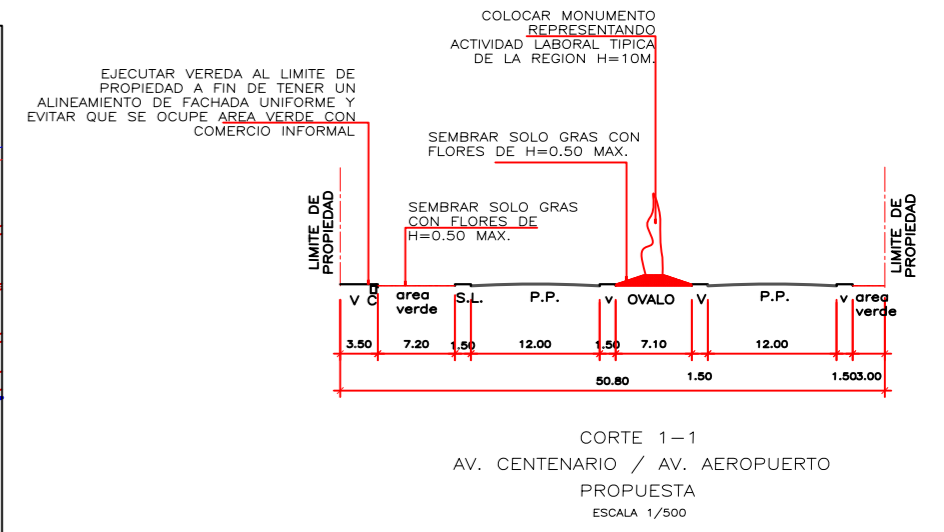
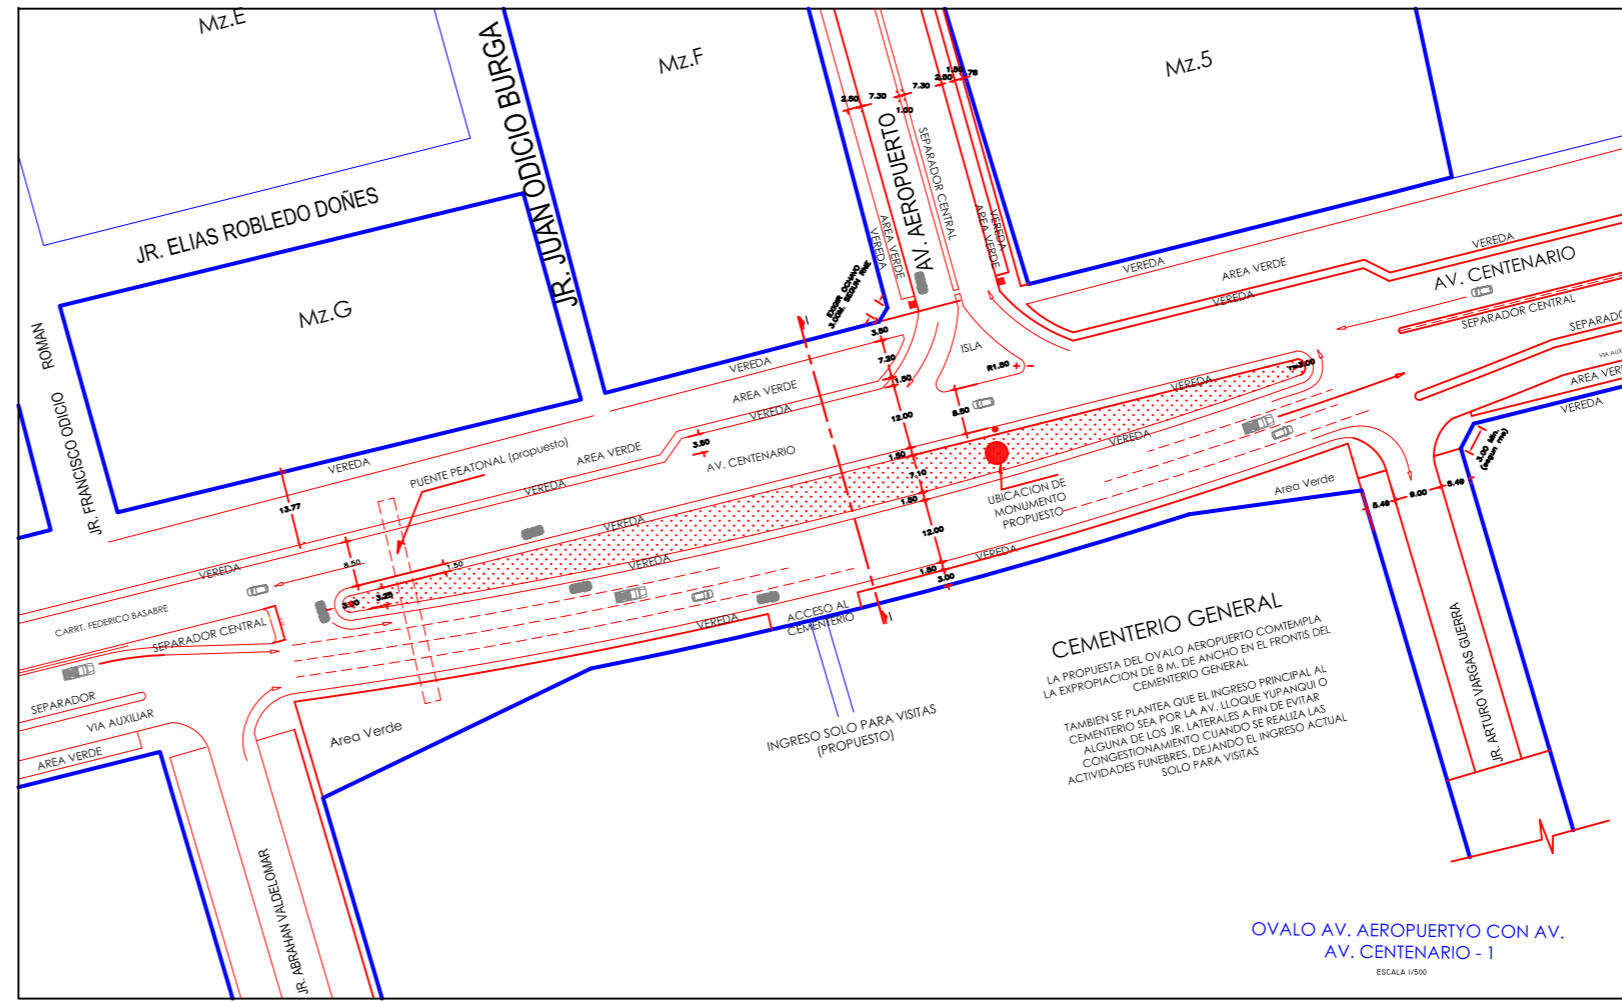
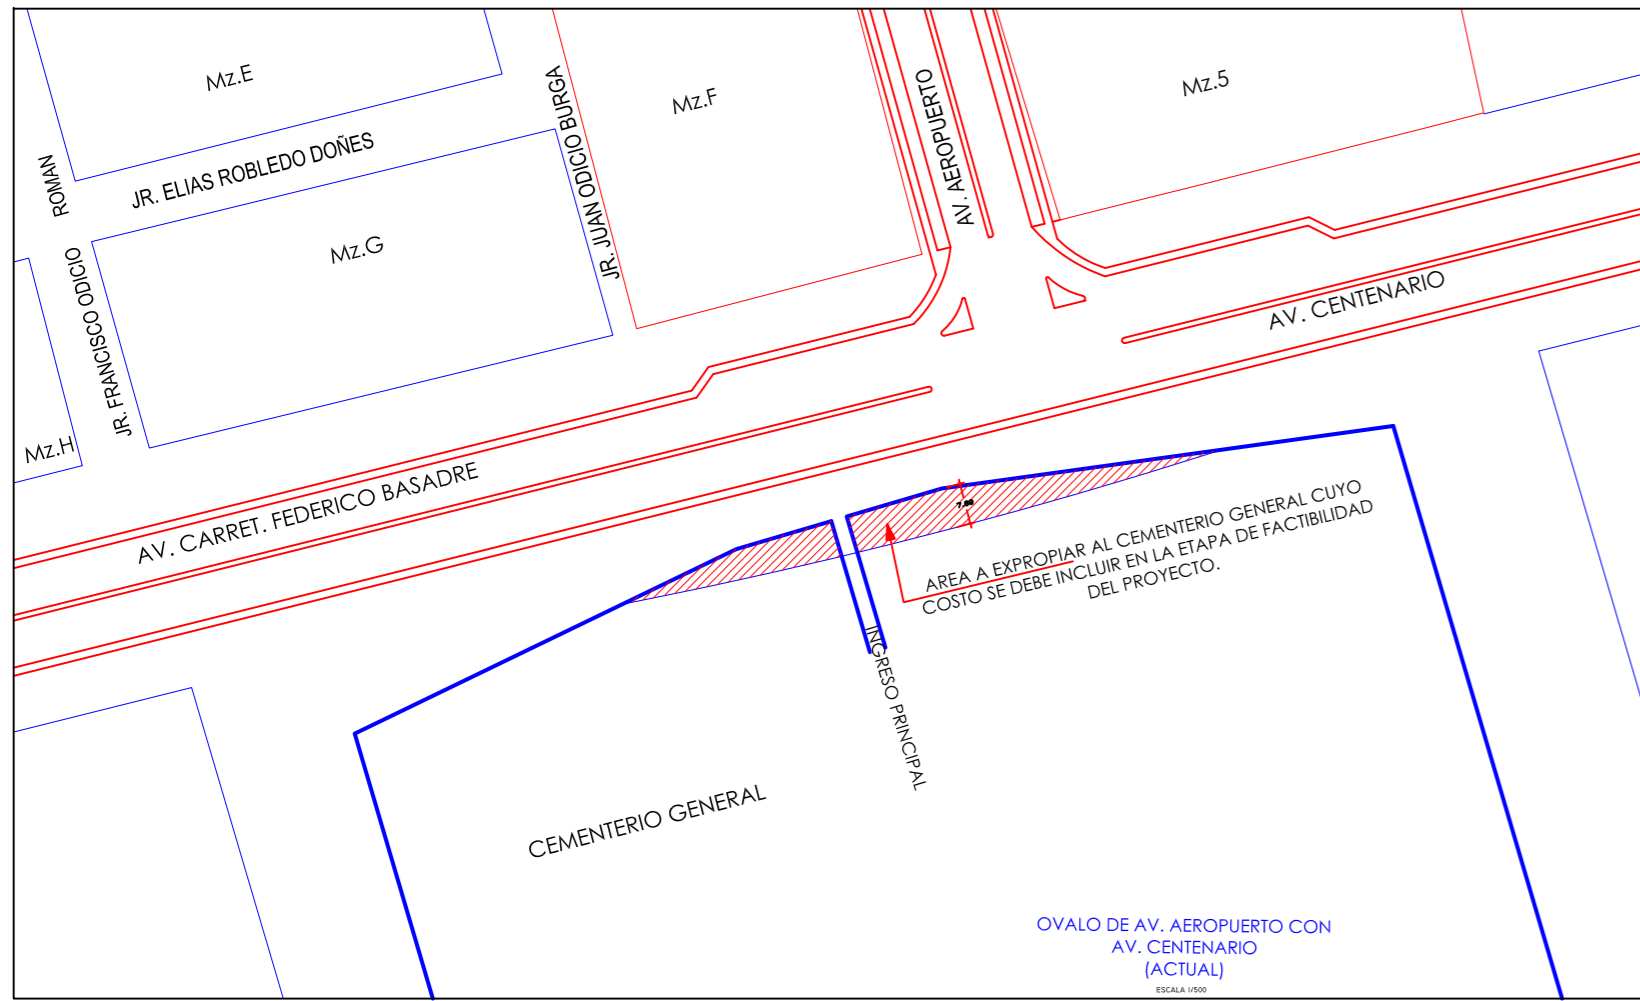
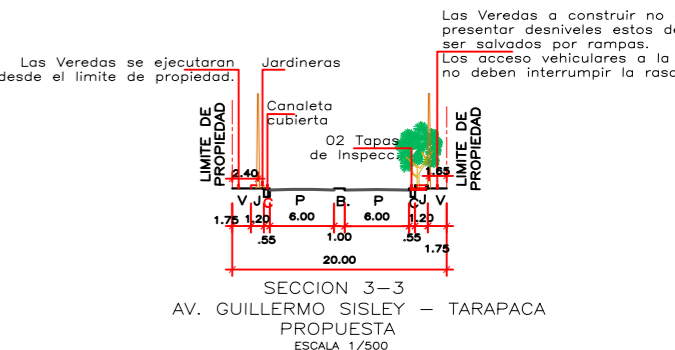
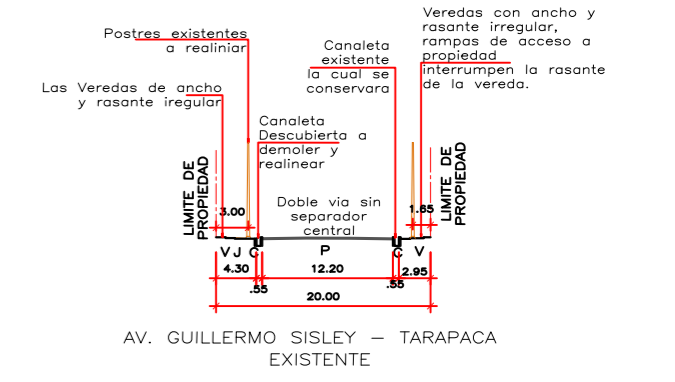
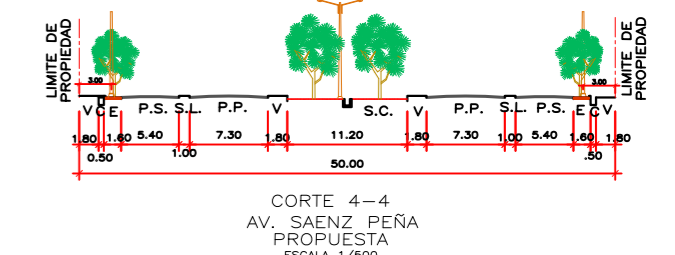
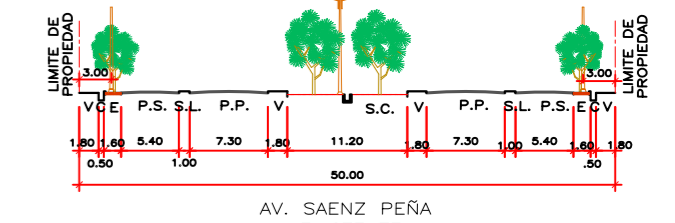




I-1

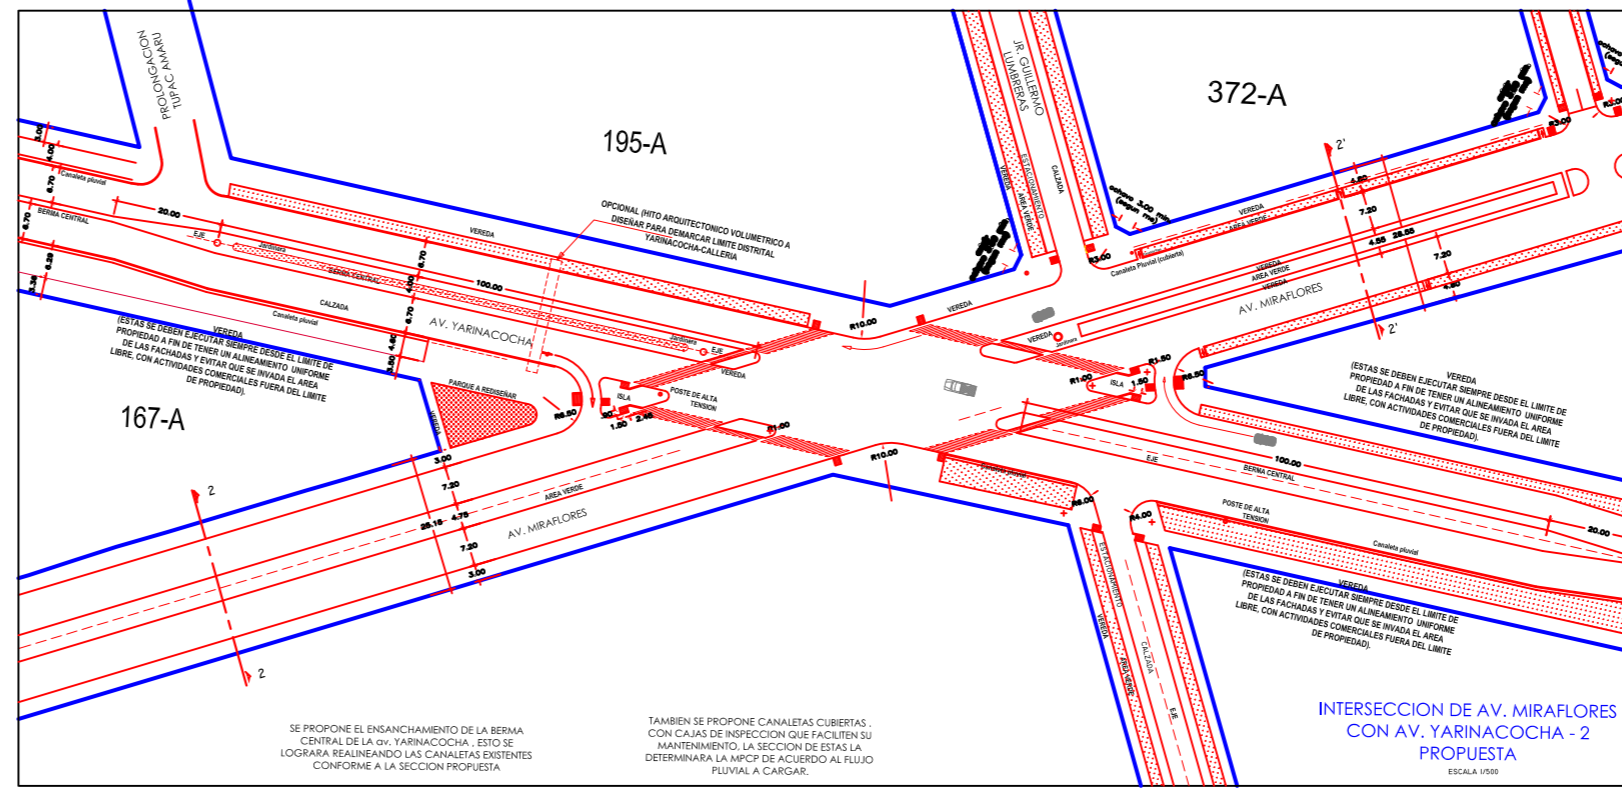

I-2

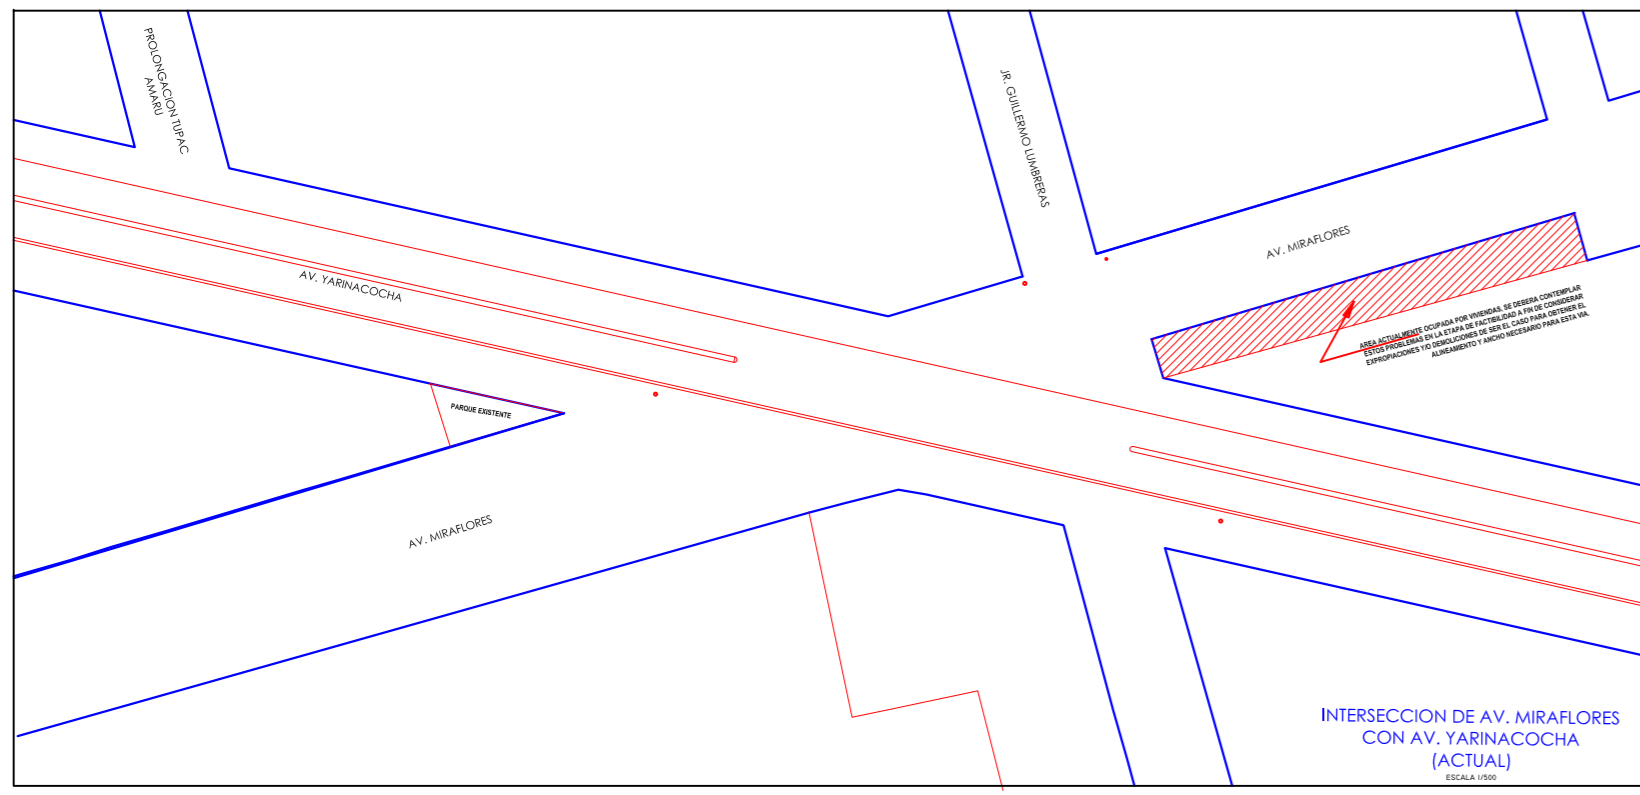

I-3

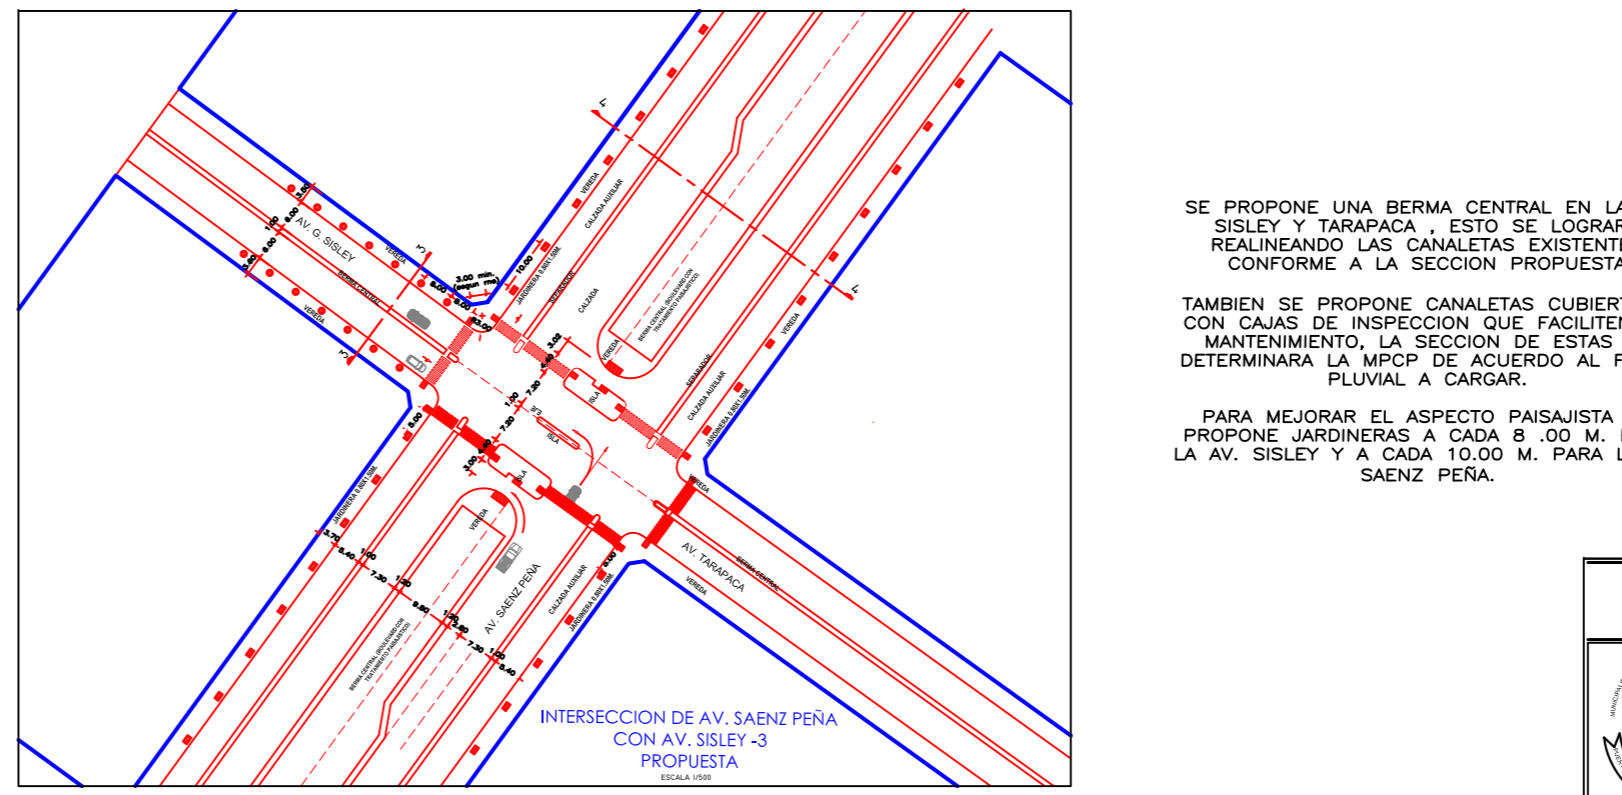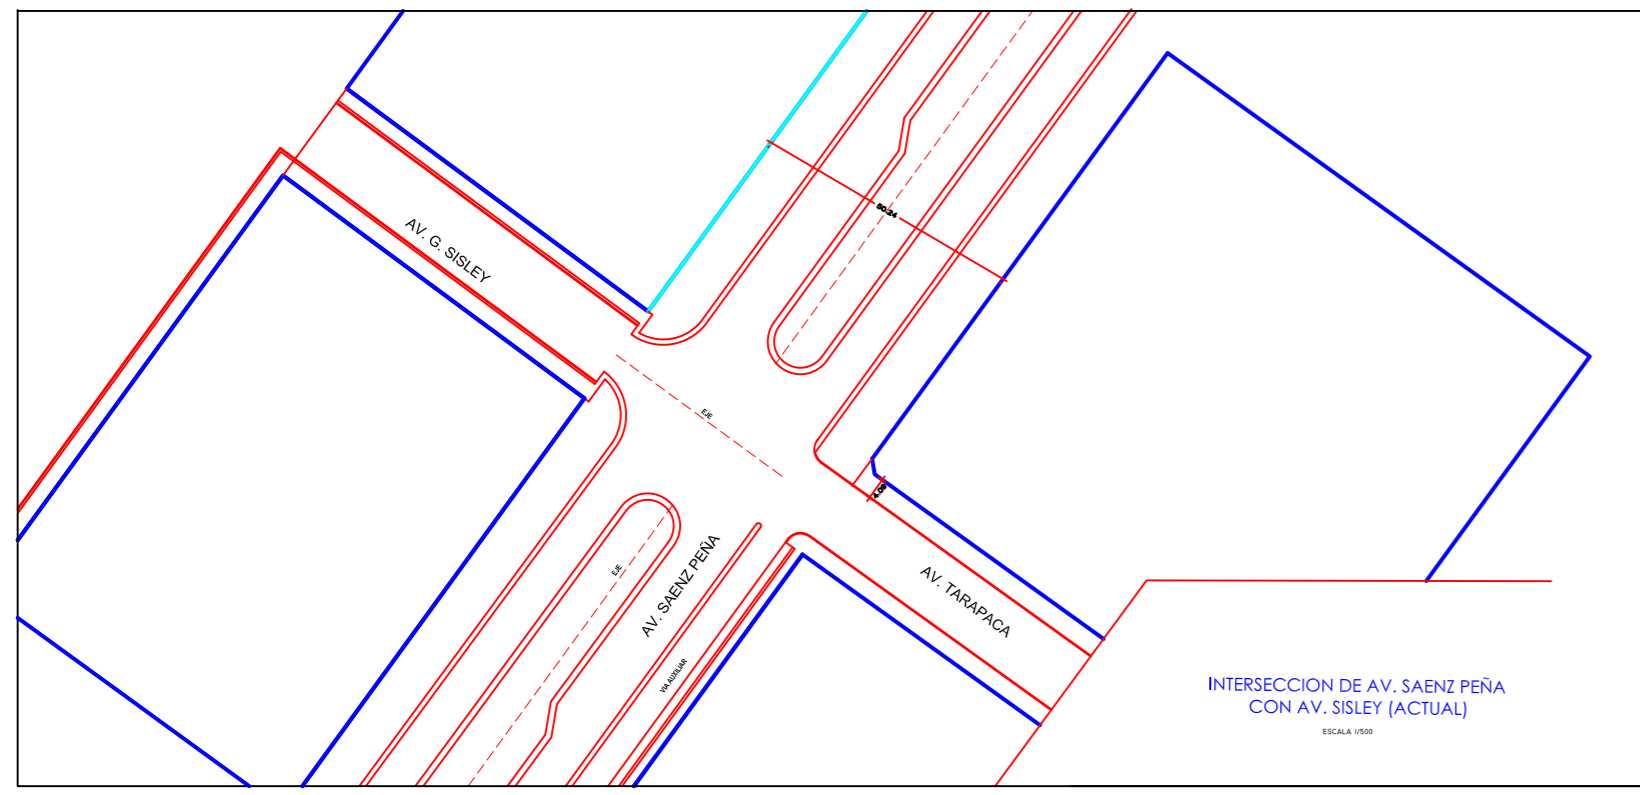

SE PROPONE UNA BERMA CENTRAL EN LA AV. SISLEY Y TARAPACA. ESTO SE LOGRARA REALINEANDO LAS CANALETAS EXISTENTES CONFORME A LA SECCION PROPUESTA

TAMBIEN SE PROPONE CANALETAS CUBIERTAS CON CAJAS DE INSPECCION QUE FACILITEN SU MANTENIMIENTO. LA SECCION DE ESTAS LA DETERMINARA LA MPPC DE ACUERDO AL FLUJO PLUVIAL A CARGAR.

PARA MEJORAR EL ASPECTO PAISAJISTA SE PROPONE JARDINERAS A CADA 8.00 M. PARA LA AV. SISLEY Y A CADA 10.00 M. PARA LA AV. SAENZ PEÑA.

Los Veredos se ejecutaron desde el limite de propiedad

Jardineras

Canaleta cubierta

02 Tapas de inspeccion

Los Veredos a construir no deben presentar desniveles estos deberan ser salvados por rampas.

Los accesos vehiculares a la propiedad no deben interrumpir la rasante de la vereda.

MUNICIPALIDAD PROVINCIAL DE CORONEL PORTILLO		GERENCIA DE ACONDICIONAMIENTO TERRITORIAL	
REGION: UCAYALI	PROVINCIA: CORONEL PORTILLO	PROPUESTA OVALO 1-2-3	
SECTOR: SALLERIA	PROYECTOR: U.T.M.	DISEÑO: W.B.B.	DOMA: I.B.B.
CONSEJO DE CONSULTORIA: FOCALLPA	REVISOR: ARG. JUAN CARLOS RAMIREZ	PROYECTOR: ARG. LILIANA RAMIREZ	ESCALA: 1/500
			FECHA: ABRIL 2008