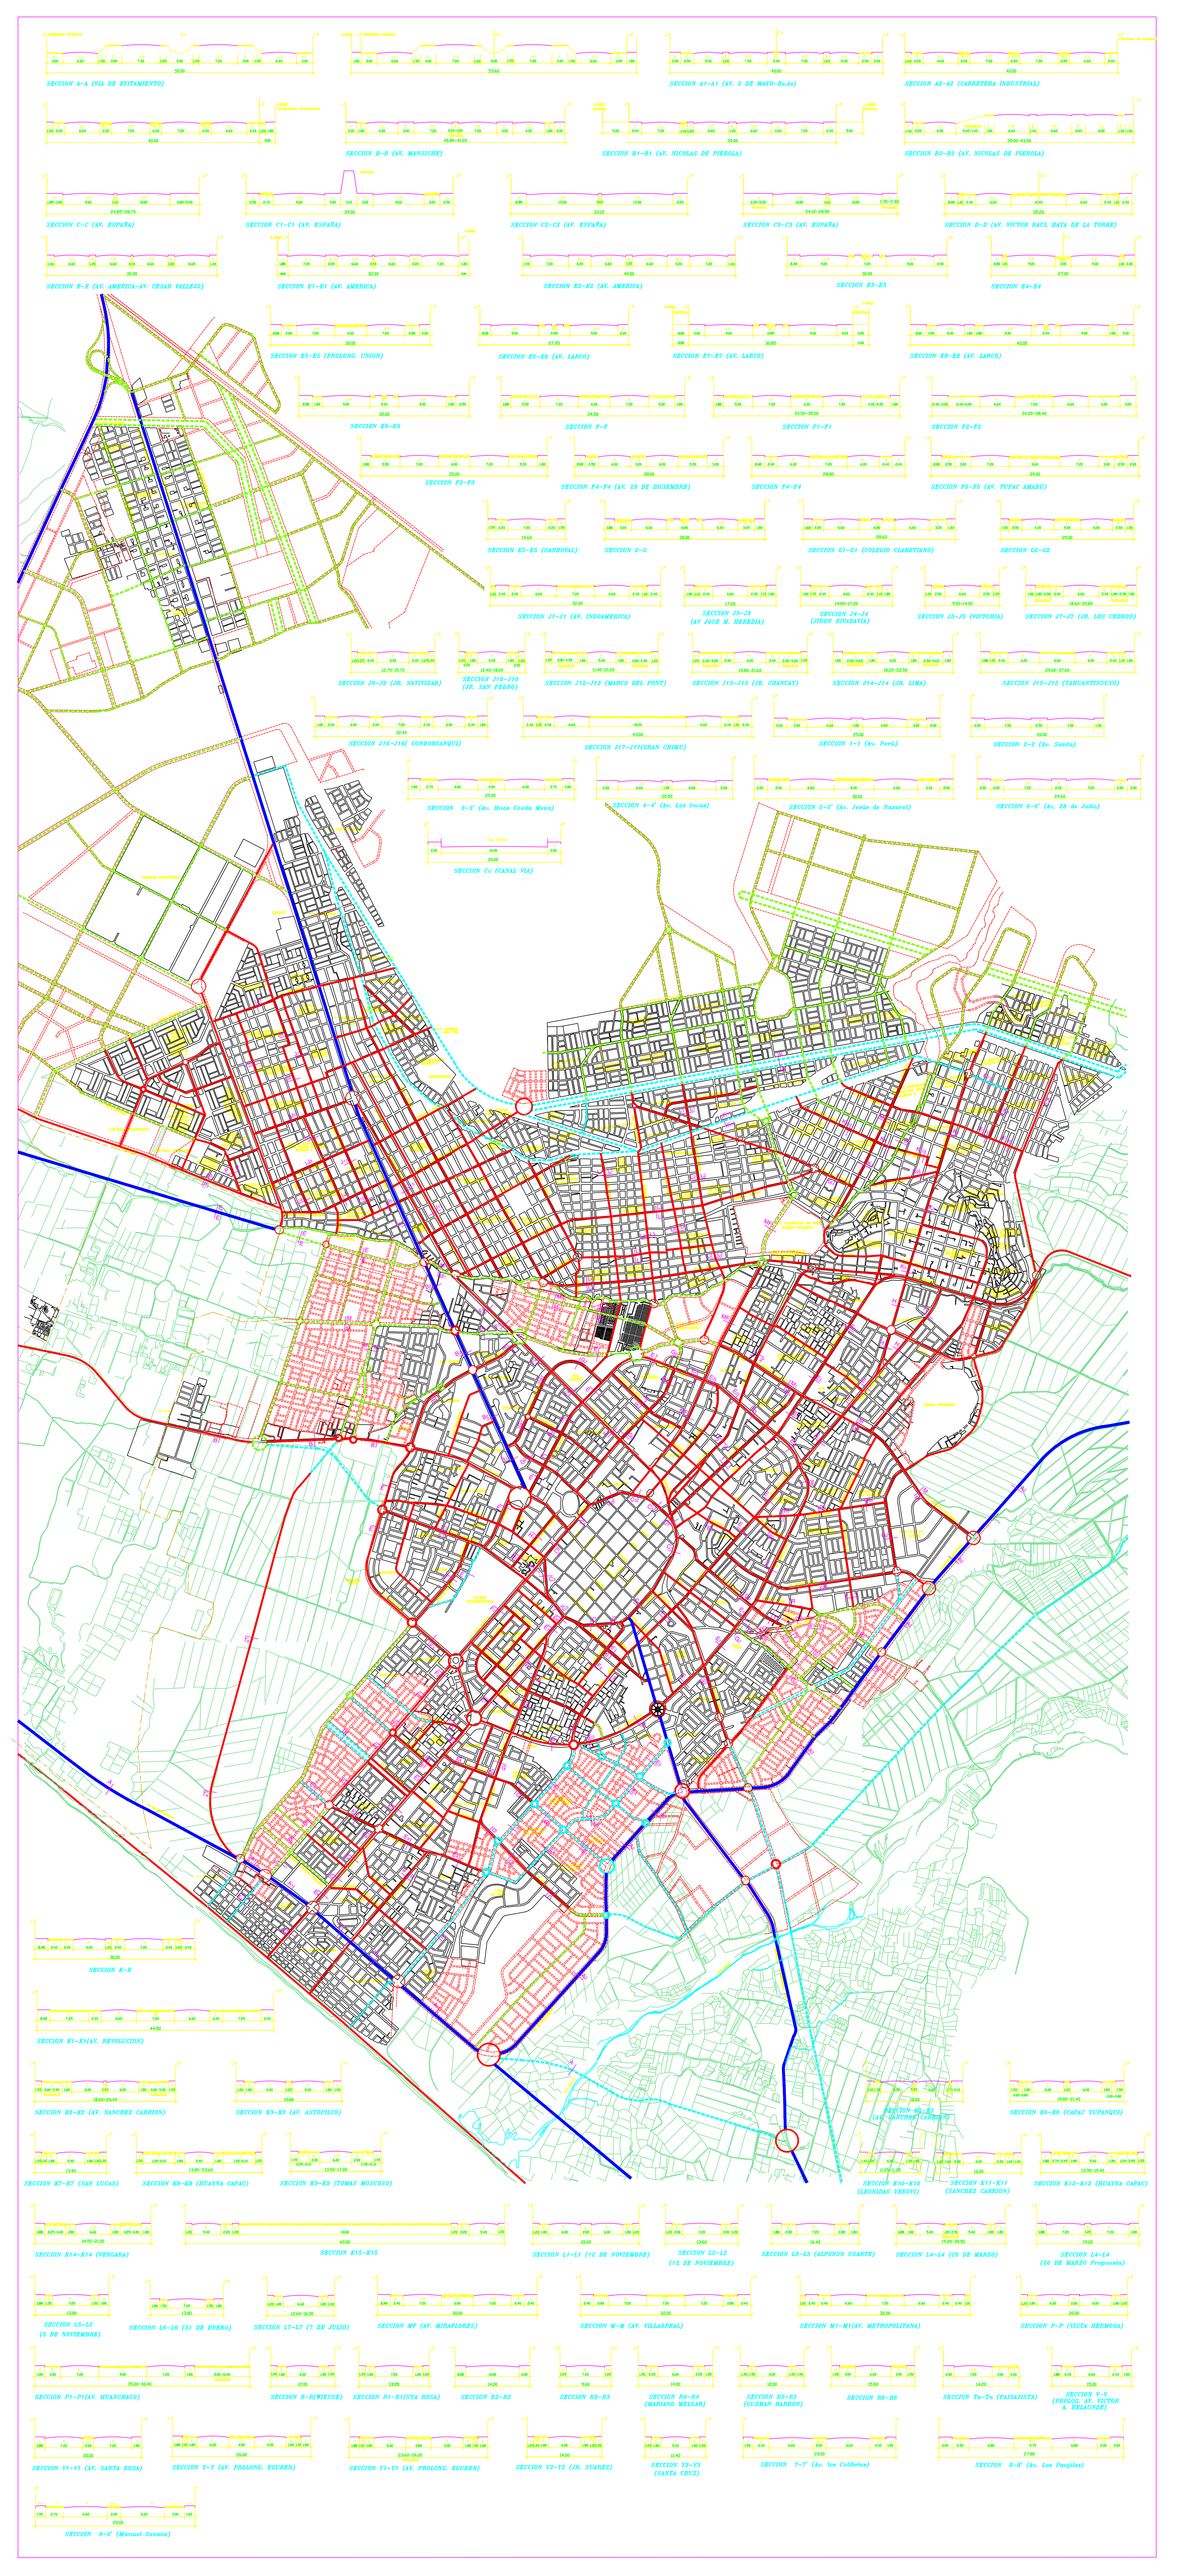
SECCION A-A (VIA DE EVITAMIENTO)
SECCION A1-A1 (AV. 2 DE MAYO-Bn.Ao)
SECCION A2-A2 (CARRETERA INDUSTRIAL)
SECCION B-B (AV. MANSICHE)
SECCION B1-B1 (AV. NICOLAS DE PIEROLA)
SECCION B2-B2 (AV. NICOLAS DE PIEROLA)
SECCION C-C (AV. ESPAÑA)
SECCION C1-C1 (AV. ESPAÑA)
SECCION C2-C2 (AV. ESPAÑA)
SECCION C3-C3 (AV. ESPAÑA)
SECCION D-D (AV. VICTOR RAUL HAYA DE LA TORRE)
SECCION E-E (AV. AMERICA-AV. CESAR VALLEJO)
SECCION E1-E1 (AV. AMERICA)
SECCION E2-E2 (AV. AMERICA)
SECCION E3-E3
SECCION E4-E4
SECCION E6-E6 (PROLONG. UNION)
SECCION E6-E6 (AV. LARCO)
SECCION E7-E7 (AV. LARCO)
SECCION E8-E8 (AV. LARCO)
SECCION E9-E9
SECCION F-F
SECCION F1-F1
SECCION F2-F2
SECCION F3-F3
SECCION F4-F4 (AV. 29 DE DICIEMBRE)
SECCION F4-F4
SECCION F5-F5 (AV. TUPAC AMARU)
SECCION E5-E5 (SANDOVAL)
SECCION G-G
SECCION G1-G1 (COLEGIO CLARETIANO)
SECCION G2-G2
SECCION J1-J1 (AV. INDOAMERICA)
SECCION J3-J3 (AV JOSE M. HEREDIA)
SECCION J4-J4 (JIRON HUYAHUAYA)
SECCION J5-J5 (VICTORIA)
SECCION J7-J7 (JR. LOS CEDROS)
SECCION J9-J9 (JR. NATIVIDAD)
SECCION J10-J10 (JR. SAN PEDRO)
SECCION J12-J12 (MARCO DEL PONT)
SECCION J13-J13 (JR. CHANCAY)
SECCION J14-J14 (JR. LIMA)
SECCION J15-J15 (TAHUANTINSUYO)
SECCION J16-J16(CONDORCANQUI)
SECCION J17-J17(GRAN CHIMU)
SECCION I-I (Av. Perú)
SECCION Z-Z (Av. Santa)
SECCION 3-3' (Av. Hnos Uceda Meza)
SECCION 4-4' (Av. Los Incas)
SECCION 5-5' (Av. Jesús de Nazaret)
SECCION 6-6' (Av. 28 de Julio)
SECCION Cv (CANAL VIA)
SECCION K-K
SECCION K1-K1(AV. REVOLUCION)
SECCION K2-K2 (AV. SANCHEZ CARRION)
SECCION K3-K3 (AV. ASTOPILCO)
SECCION K5-K5 (AV. SANCHEZ CARRION)
SECCION K6-K6 (CAPAC YUPANQUI)
SECCION K7-K7 (SAN LUCAS)
SECCION K8-K8 (HUAYNA CAPAC)
SECCION K9-K9 (TOMAS MOSCOSO)
SECCION K10-K10 (LEONIDAS YEROVI)
SECCION K11-K11 (SANCHEZ CARRION)
SECCION K12-K12 (HUAYNA CAPAC)
SECCION K14-K14 (VERGARA)
SECCION K15-K15
SECCION L1-L1 (12 DE NOVIEMBRE)
SECCION L2-L2 (12 DE NOVIEMBRE)
SECCION L3-L3 (ALFONSO UGARTE)
SECCION L4-L4 (26 DE MARZO)
SECCION L4-L4 (26 DE MARZO Propuesta)
SECCION L6-L6 (31 DE ENERO)
SECCION L7-L7 (7 DE JULIO)
SECCION MF (AV. MIRAFLORES)
SECCION M-M (AV. VILLARREAL)
SECCION M1-M1(AV. METROPOLITANA)
SECCION P-P (VISTA HERMOSA)
SECCION P1-P1(AV. HUANCHACO)
SECCION R-R(WESSE)
SECCION R1-R1(STA ROSA)
SECCION R2-R2
SECCION R3-R3
SECCION R4-R4 (MARIANO MELGAR)
SECCION R5-R5 (GUZMAN BARRON)
SECCION R6-R6
SECCION Ta-Ta (PAISAJISTA)
SECCION Y-Y (PROLONG. AV. VICTOR A. BELAUNDE)
SECCION Y1-Y1 (AV. SANTA ROSA)
SECCION Y-Y (AV. PROLONG. EGUREN)
SECCION Y1-Y1 (AV. PROLONG. EGUREN)
SECCION Y2-Y2 (JR. SUAREZ)
SECCION Y3-Y3 (SANTA CRUZ)
SECCION 7-7' (Av. los Cobbetes)
SECCION 8-8' (Av. Los Pacalles)
SECCION 9-9' (Manuel Seoane)